


DIRECTORY: C:\USERS\ALICE\DESKTOP\QM-S_2\CUCINA\QM-S_2\CUCINA.DWG | PLOTTED ON: 01/07/2017 14:06:43 | BY USER: ALICE

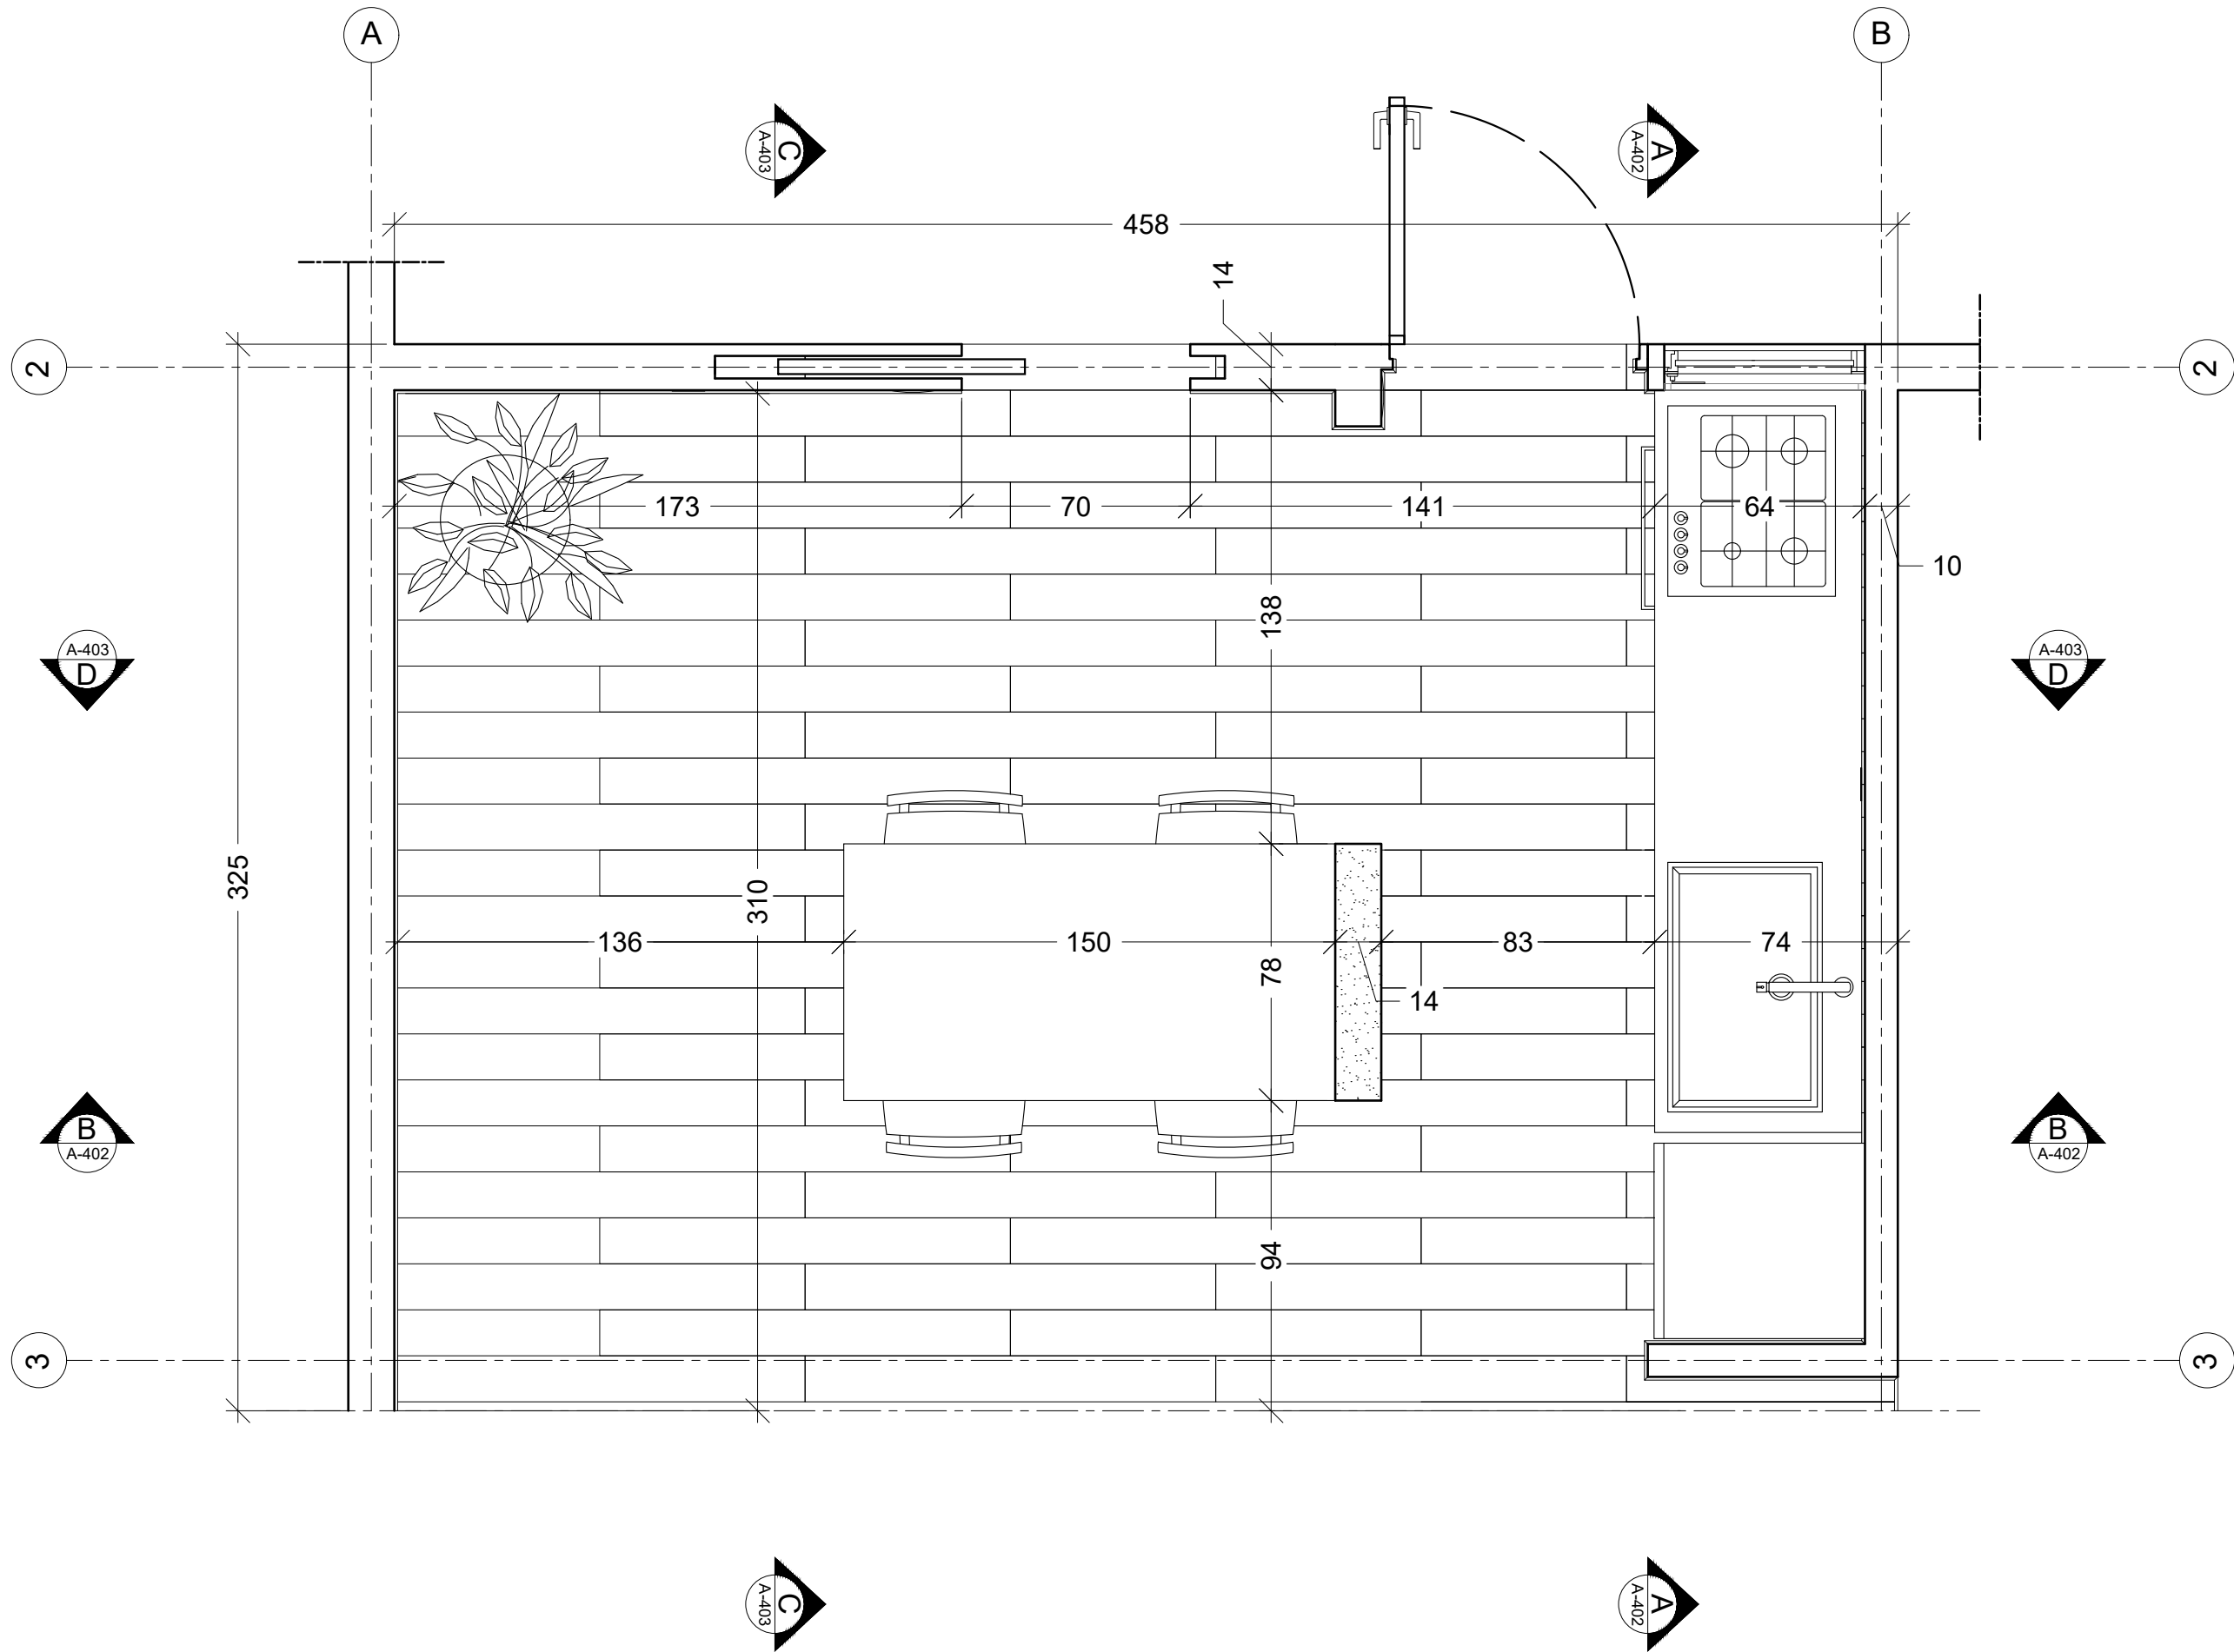

LISTA DI ARREDI E MATERIALI:

AZIENDA: LEROY MERLIN
-Pavimento e battiscopa in parquet color rovere, spessore 4 mm, 14x125 cm
-Placche Btcino, cromo lucido
-Prese luce Btcino, domino avorio
-Maniglie martelline con ribalta per finestra cartesio, cromo lucido
-Maniglie con rosetta e bocchetta per porta Artik, cromo satinato
-Maniglia per porta scorrevole tonda senza serratura

AZIENDA: IKEA
-Rivestimento parete su misura RÅHULT, bianco quarzo 10x10 cm
-Lampada MELODI, altezza 28 cm
-SKOGSKLÖVER Tenda a rullo, grigio
-TJÄNLIG, Forno termoventilato, inox
-LAGAN, Frigorifero/congelatore A+, bianco
-BOSJÖN, Miscelatore, color acciaio inox
-NORRSJÖN, Lavello da incasso, 1 vasca, inox per piano lavoro su misura legno
-METHOD, Mobile per forno/lavello incasso, bianco 80x60x80 / 60x60x80
-METHOD, Struttura per pensile, bianco 60x37x80
-SMÅKOKA, Piano cottura a gas, inox
-EKBACKEN, Piano di lavoro double-face, grigio chiaro, bianco con bordo bianco
-BORGHAMN, Maniglia

POLITECNICO DI MILANO
SCUOLA DEL DESIGN
C.L. DESIGN DEGLI INTERNI



QM-S_2_CUCINA

CORSO:
STRUMENTI E METODI
DEL PROGETTO

DOCENTE:
MARCO FERRARA

STUDENTI:
ALICE EMMA VENDRAMIN

OGGETTO:
CUCINA

NOTE:

NOME FILE:
QM-S_2_CUCINA.dwg


VERS DATA

A YYYY/MM/DD
TAVOLA NO.: 001 DI 003


A401

DATA: 2017/06/13 SCALA: 1:20
REV: A FORMATO: A2

DIRECTORY: C:\USERS\ALICE\DESKTOP\QM-S_2\CUCINA\QM-S_2\CUCINA.DWG | PLOTTED ON: 01/07/2017 14:07:23 | BY USER: ALICE

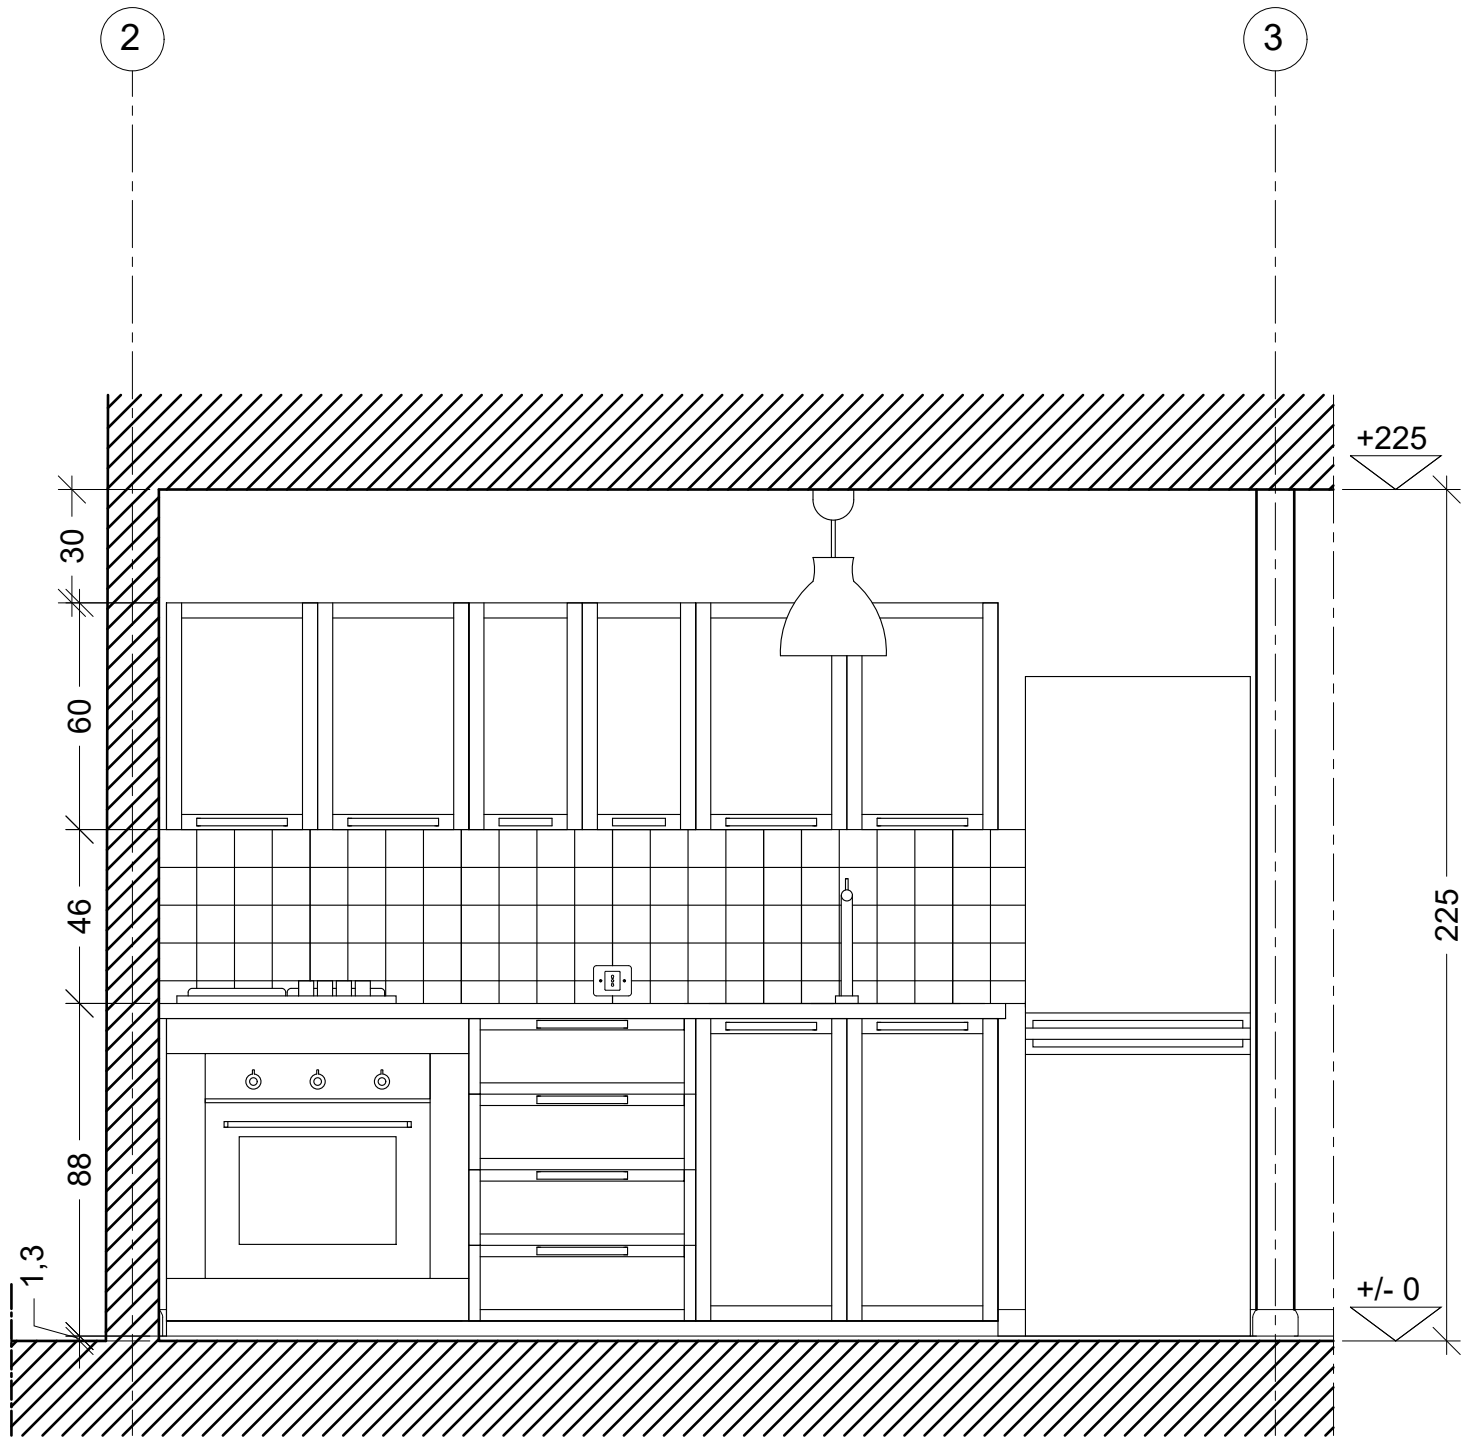

SEZIONE A.A

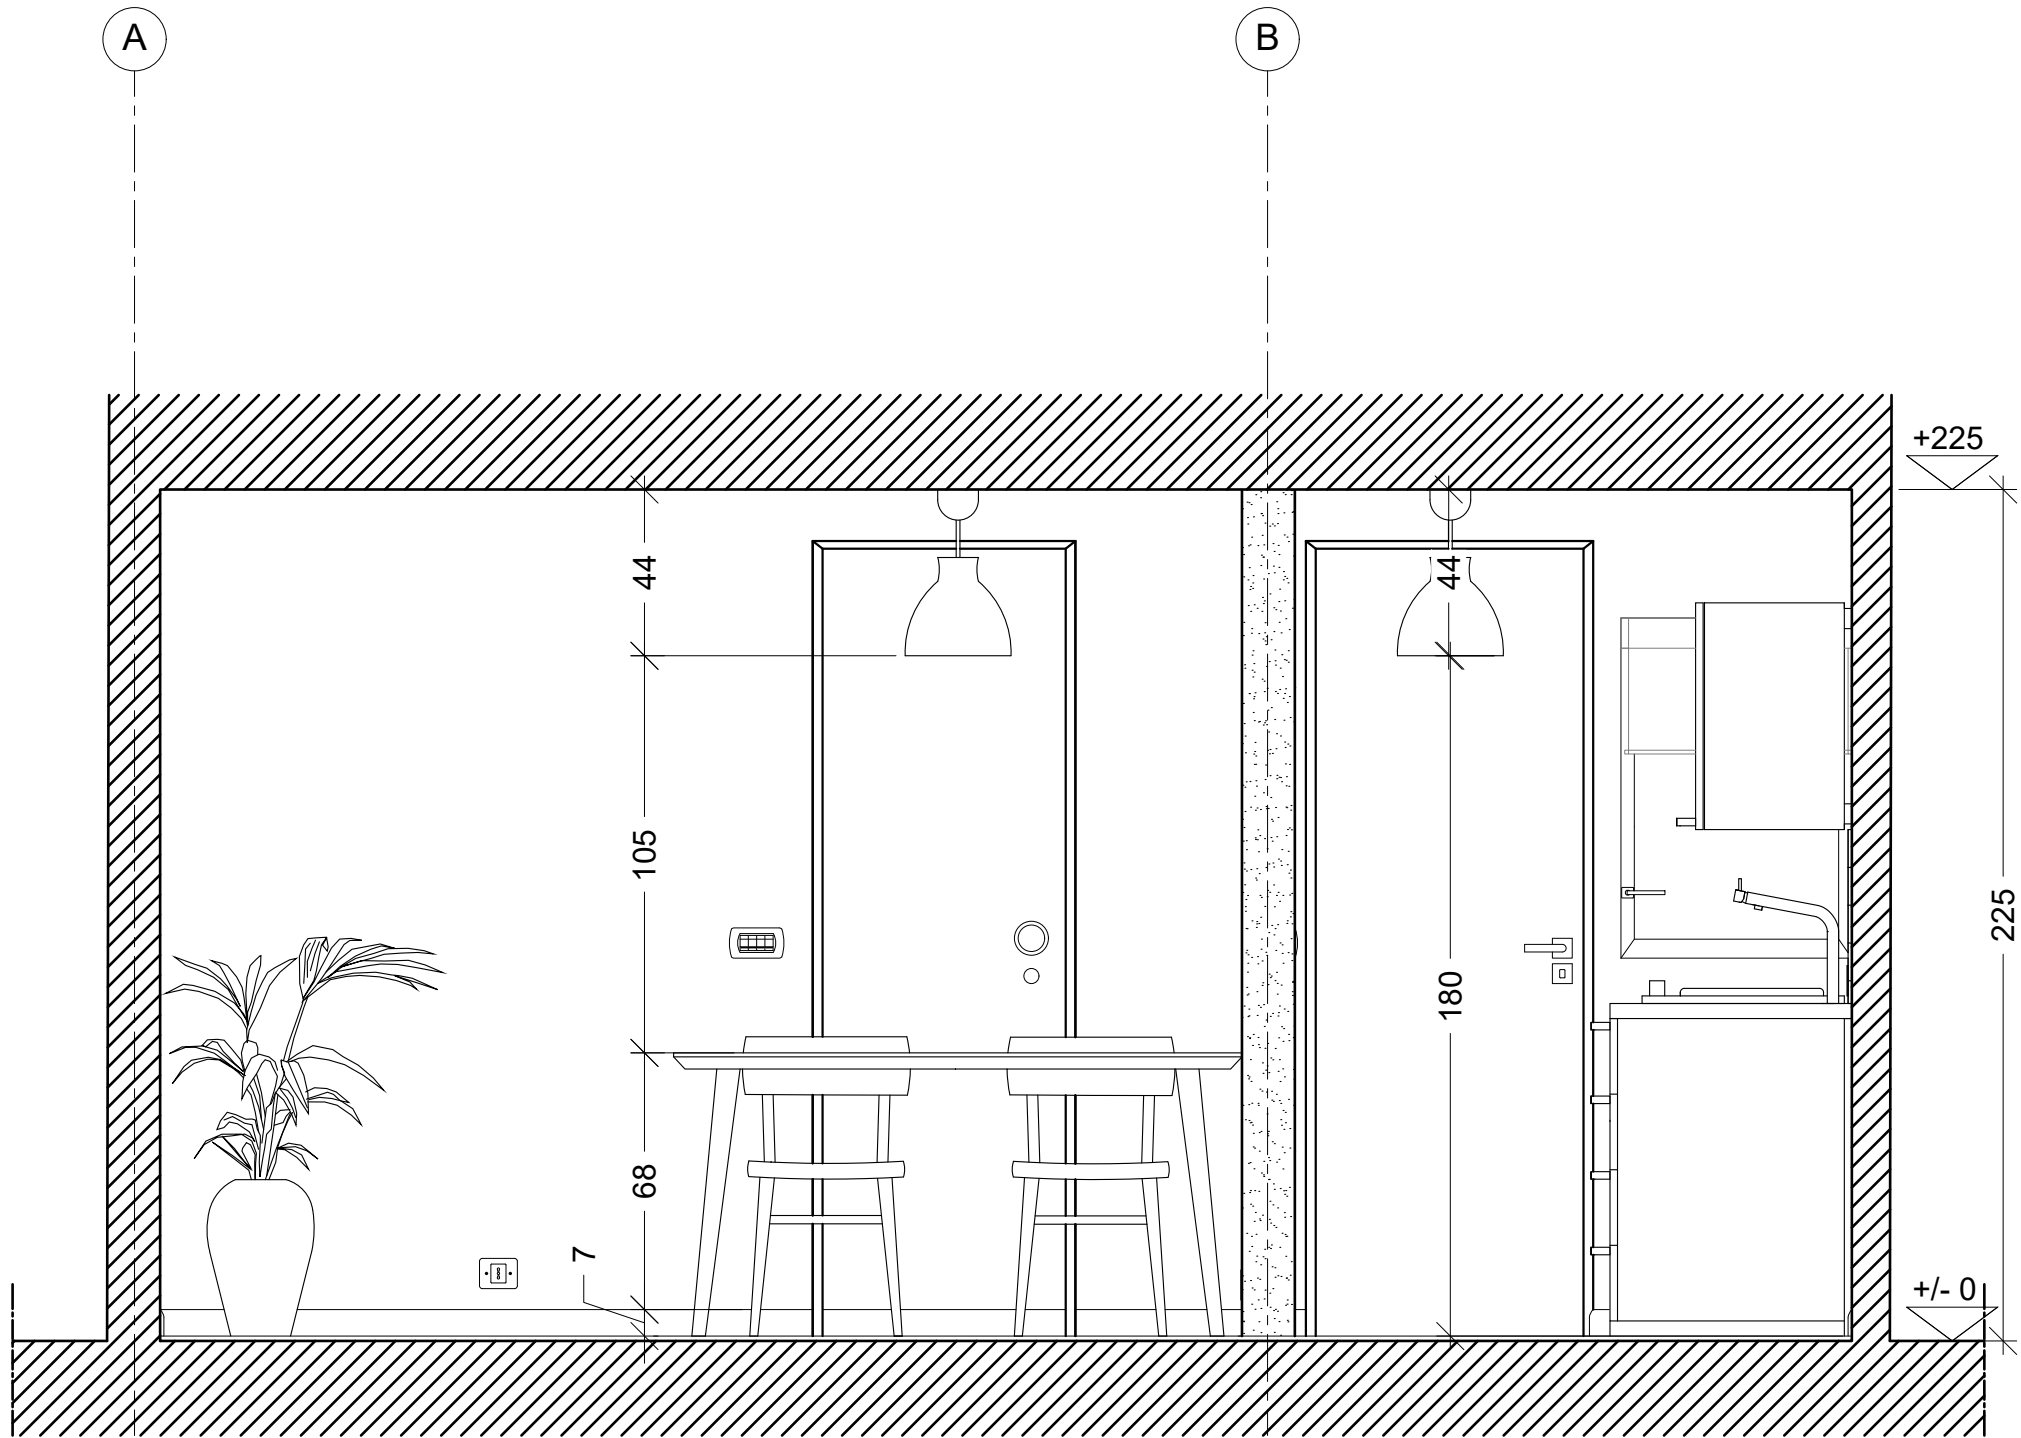

SEZIONE B.B

POLITECNICO DI MILANO
SCUOLA DEL DESIGN
C.L. DESIGN DEGLI INTERNI
PROGETTO:



QM-2_2_CUCINA

CORSO:
STRUMENTI E METODI
DEL PROGETTO

DOCENTE:
MARCO FERRARA

STUDENTI:
ALICE EMMA VENDRAMIN

OGGETTO:
CUCINA

NOTE:

NOME FILE:
QM-S_2_CUCINA.dwg


VERS DATA

A YYYY/MM/DD
TAVOLA NO.: 002 DI 003


A402

DATA: 2017/06/13 SCALA: 1:20
REV: A FORMATO: A2

DIRECTORY: C:\USERS\ALICE\DESKTOP\QM-S_2\CUCINA\QM-S_2\CUCINA.DWG | PLOTTED ON: 01/07/2017 14:08:13 | BY USER: ALICE

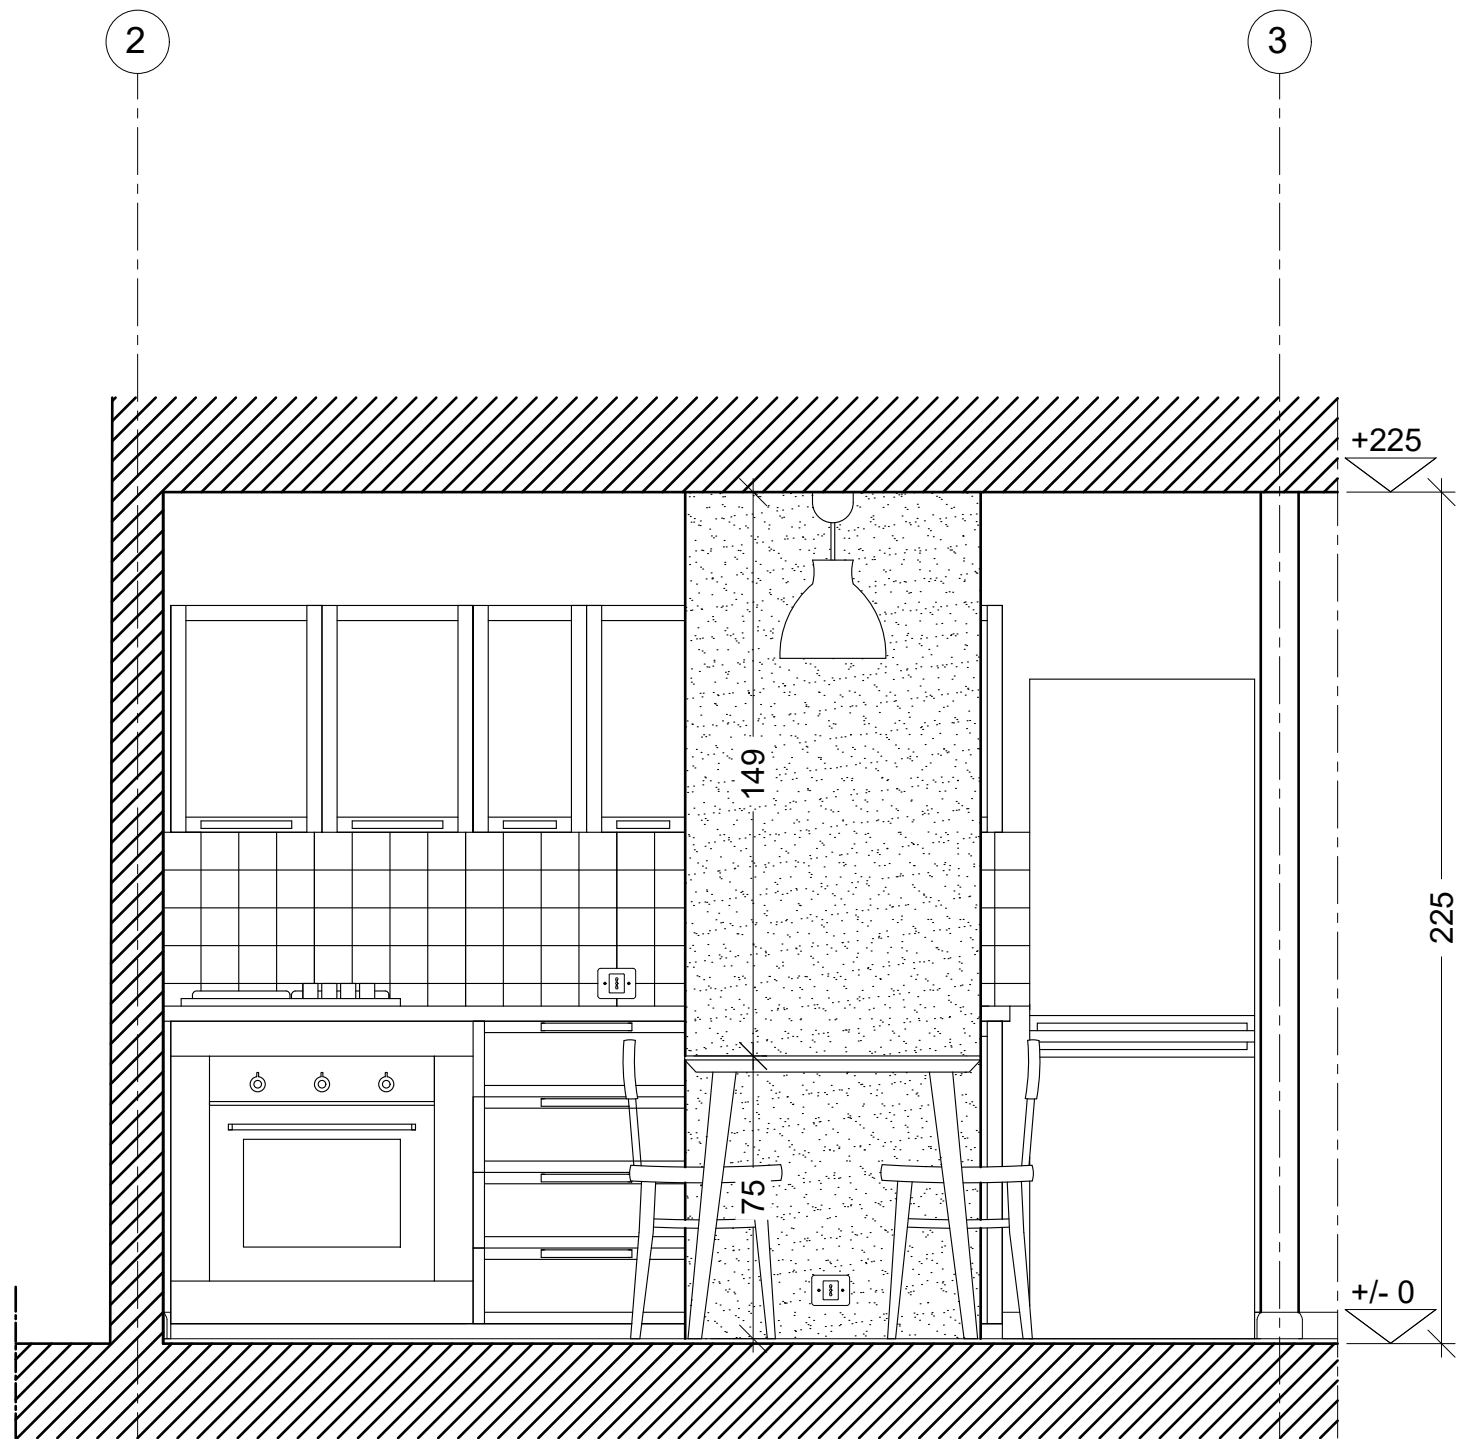

SEZIONE C.C

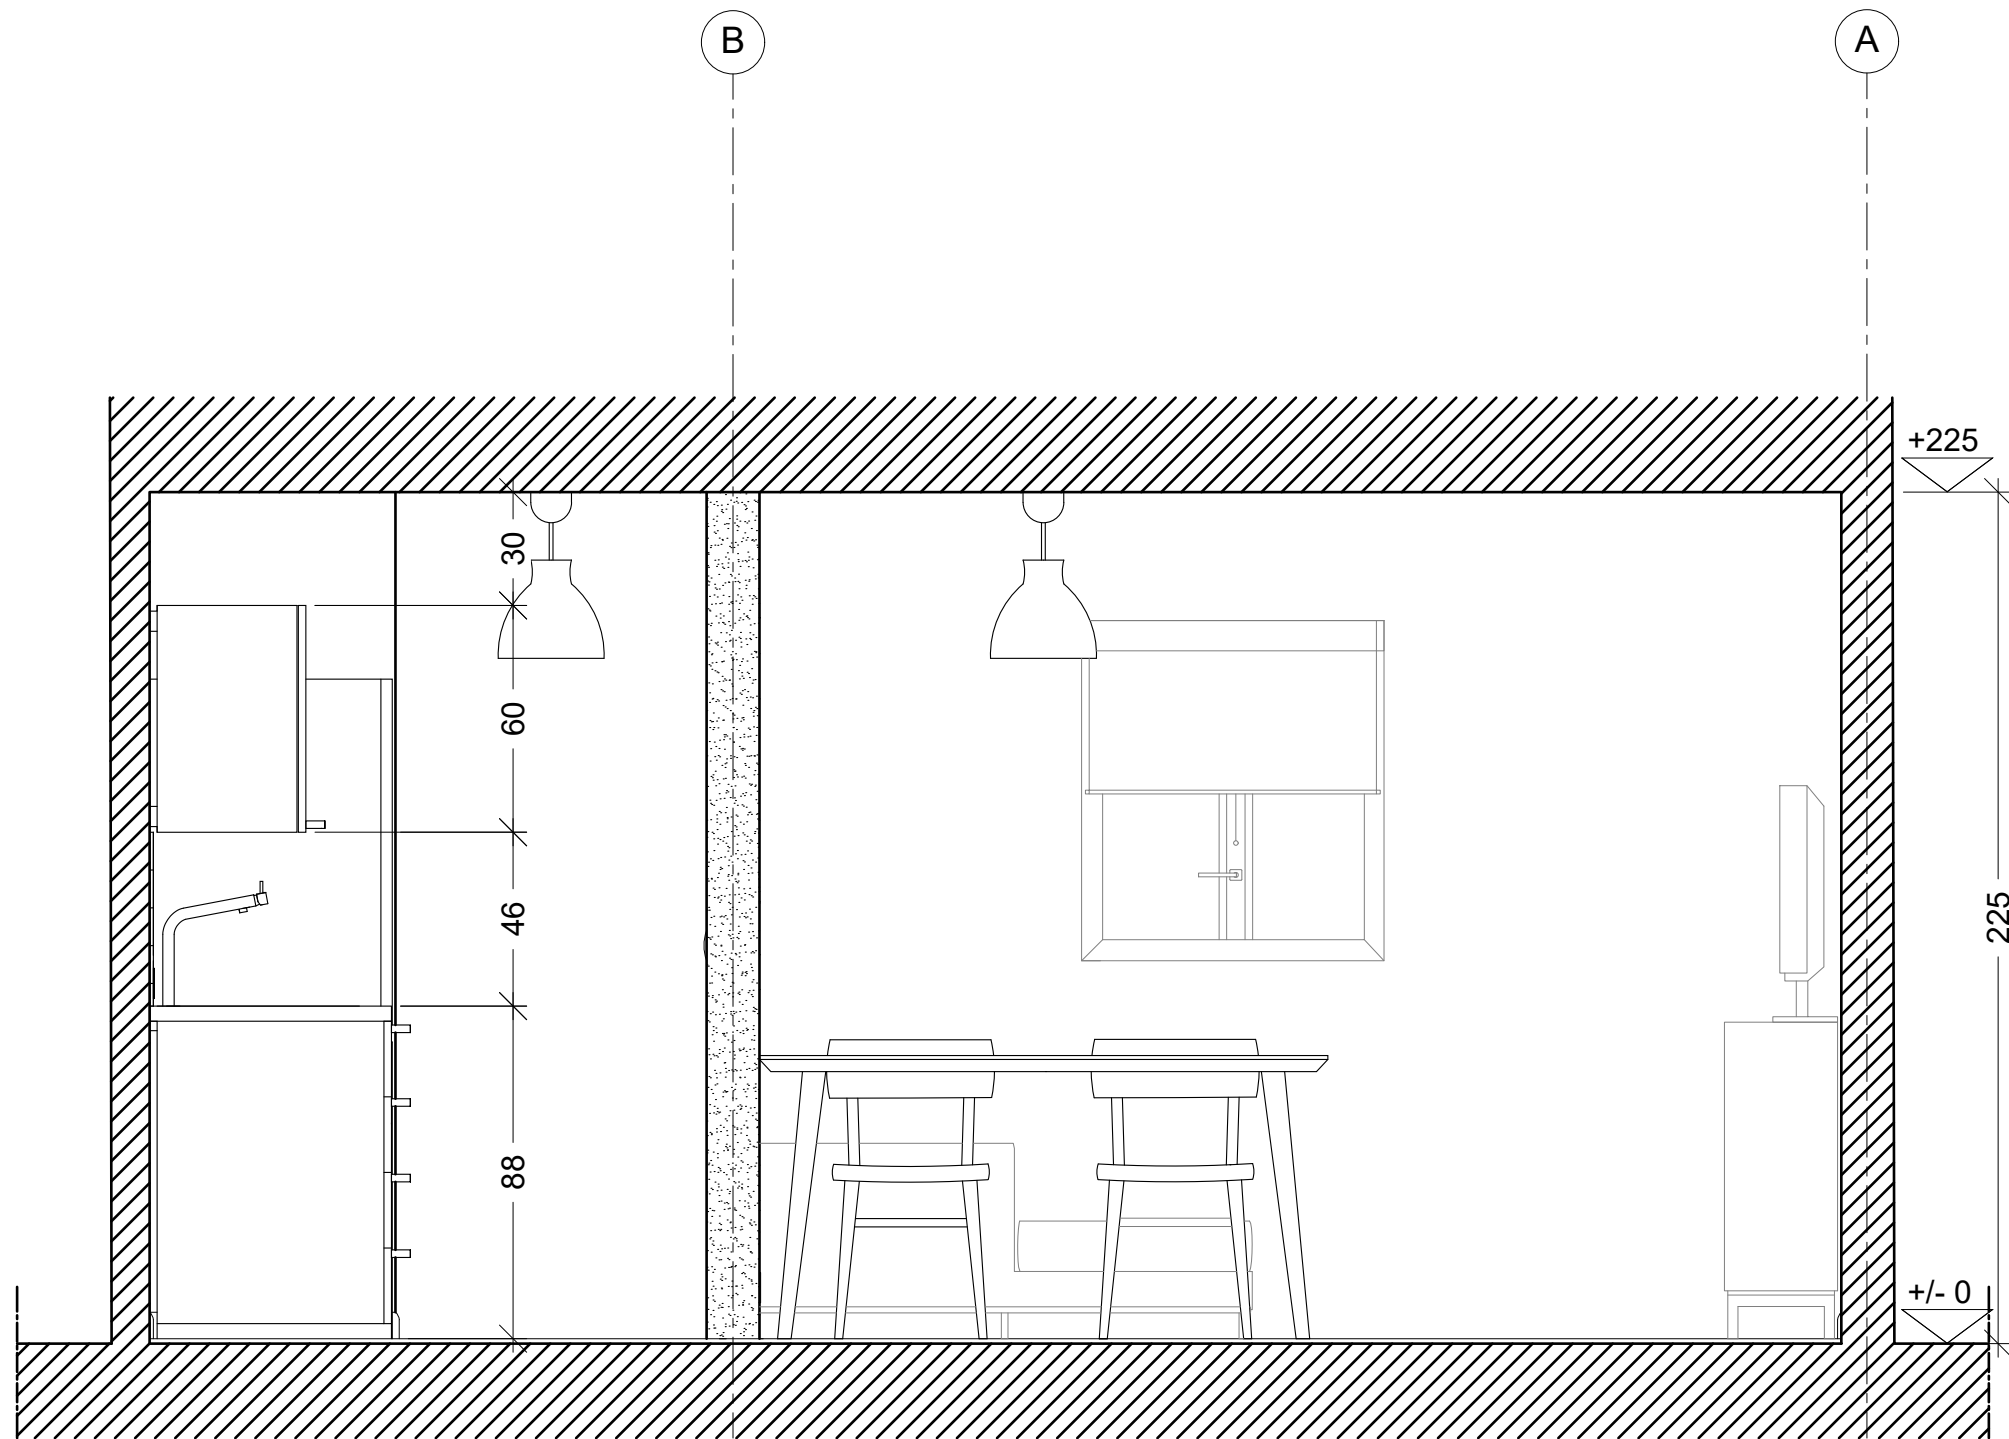

SEZIONE D.D

POLITECNICO DI MILANO
SCUOLA DEL DESIGN
C.L. DESIGN DEGLI INTERNI
PROGETTO:



QM-S_2_CUCINA

CORSO:
STRUMENTI E METODI
DEL PROGETTO

DOCENTE:
MARCO FERRARA

STUDENTI:
ALICE EMMA VENDRAMIN

OGGETTO:
CUCINA

NOTE:

NOME FILE:
QM-S_2_CUCINA.dwg

VERS DATA

A YYYY/MM/DD
TAVOLA NO.: 003 DI 003

A403

DATA: 2017/06/13 SCALA: 1:20
REV: A FORMATO: A2