


DIRECTORY: C:\USERS\ALICE\DESKTOP\QM-S_2\CUCINALAYOUT.DWG PLOTTED ON: 22/05/2017 18:11:28 | BY USER: ALICE

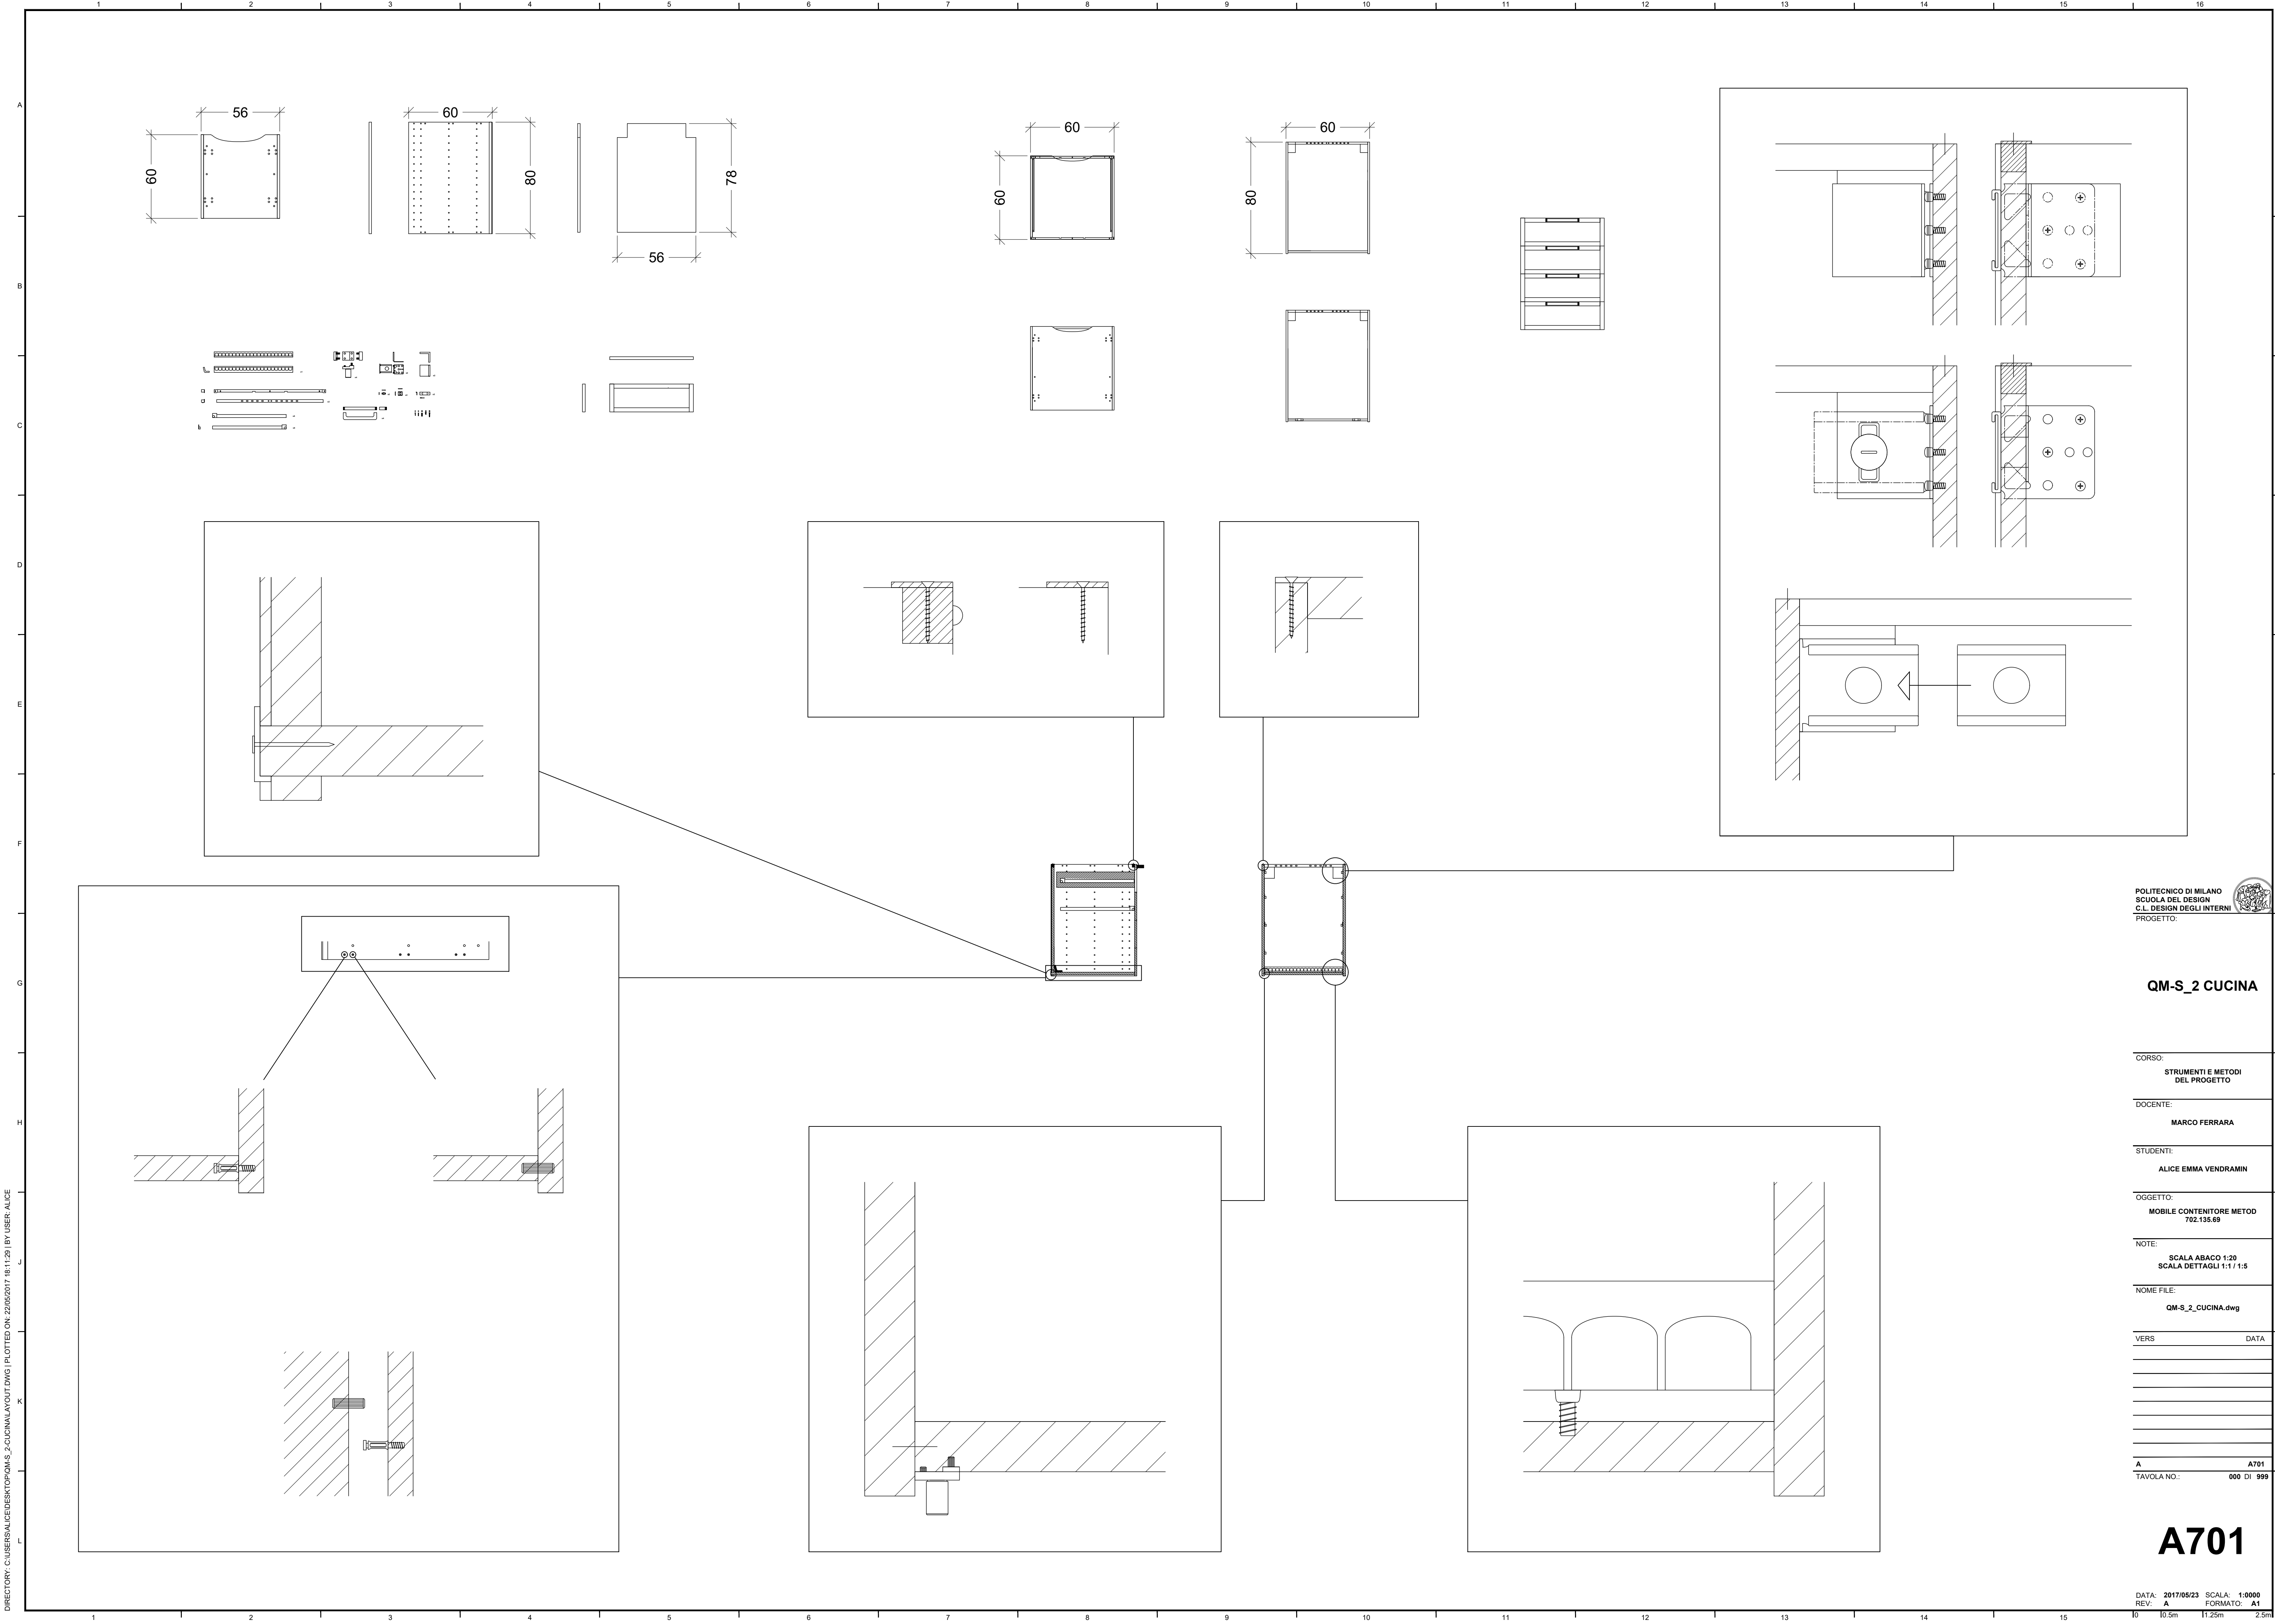

POLITECNICO DI MILANO
SCUOLA DEL DESIGN
C.L. DESIGN DEGLI INTERNI
PROGETTO:

QM-S_2 CUCINA

CORSO:
STRUMENTI E METODI
DEL PROGETTO

DOCENTE:
MARCO FERRARA

STUDENTI:
ALICE EMMA VENDRAMIN

OGGETTO:
MOBILE CONTENITORE METOD
702.135.69

NOTE:
SCALA ABACO 1:20
SCALA DETTAGLI 1:1 / 1:5

NOME FILE:
QM-S_2_CUCINA.dwg

VERS DATA

A A701
TAVOLA NO.: 000 DI 999

A701

DATA: 2017/05/23 SCALA: 1:0000
REV: A FORMATO: A1