


DIRECTORY: C:\USERS\ALICE\DESKTOP\QM-S_2_CUCINA\QM-S_2_CUCINA.DWG | PLOTTED ON: 12/06/2017 21:31:12 | BY USER: ALICE

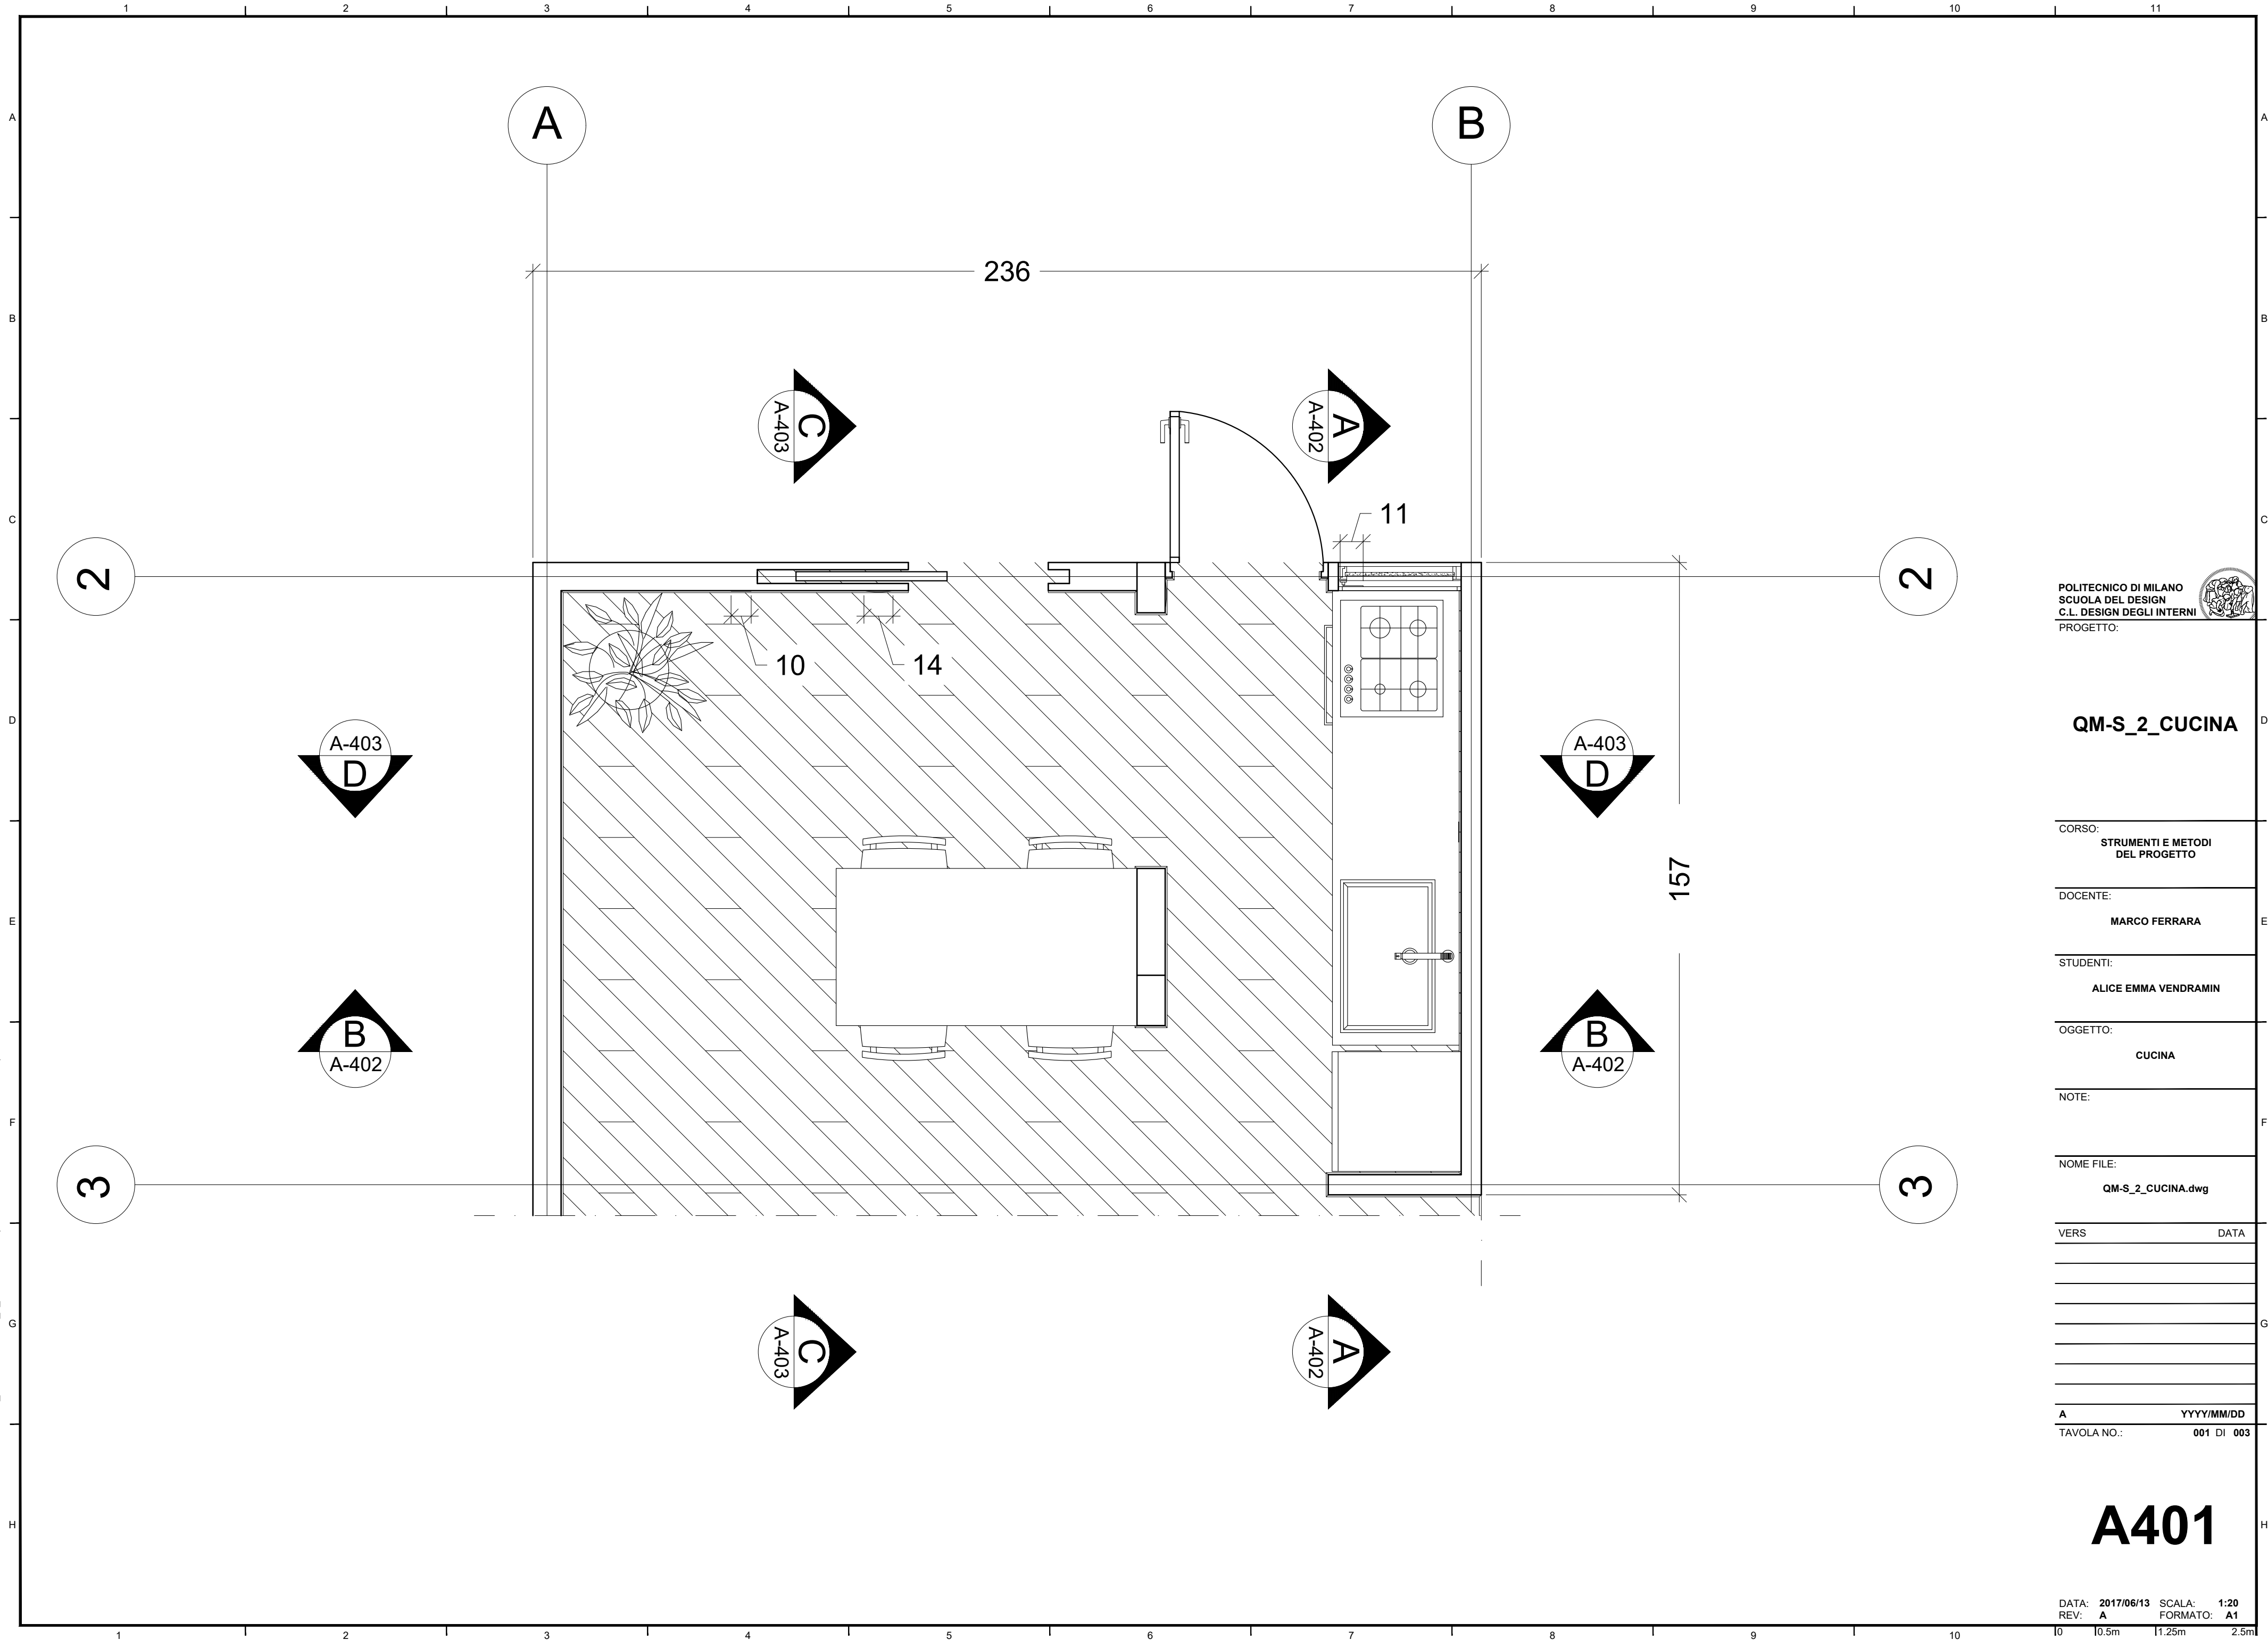

POLITECNICO DI MILANO
SCUOLA DEL DESIGN
C.L. DESIGN DEGLI INTERNI
PROGETTO:



QM-S_2_CUCINA

CORSO:
STRUMENTI E METODI
DEL PROGETTO

DOCENTE:
MARCO FERRARA

STUDENTI:
ALICE EMMA VENDRAMIN

OGGETTO:
CUCINA

NOTE:

NOME FILE:
QM-S_2_CUCINA.dwg

VERS DATA

A YYYY/MM/DD
TAVOLA NO.: 001 DI 003

A401

DATA: 2017/06/13 SCALA: 1:20
REV: A FORMATO: A1
10 10.5m 11.25m 2.5m