


DIRECTORY: C:\USERS\ALICE\DESKTOP\QM-S_2-CUCINA\PROSPETTI E PIANTA CUCINA.DWG | PLOTTED ON: 03/07/2017 14:56:19 | BY USER: ALICE

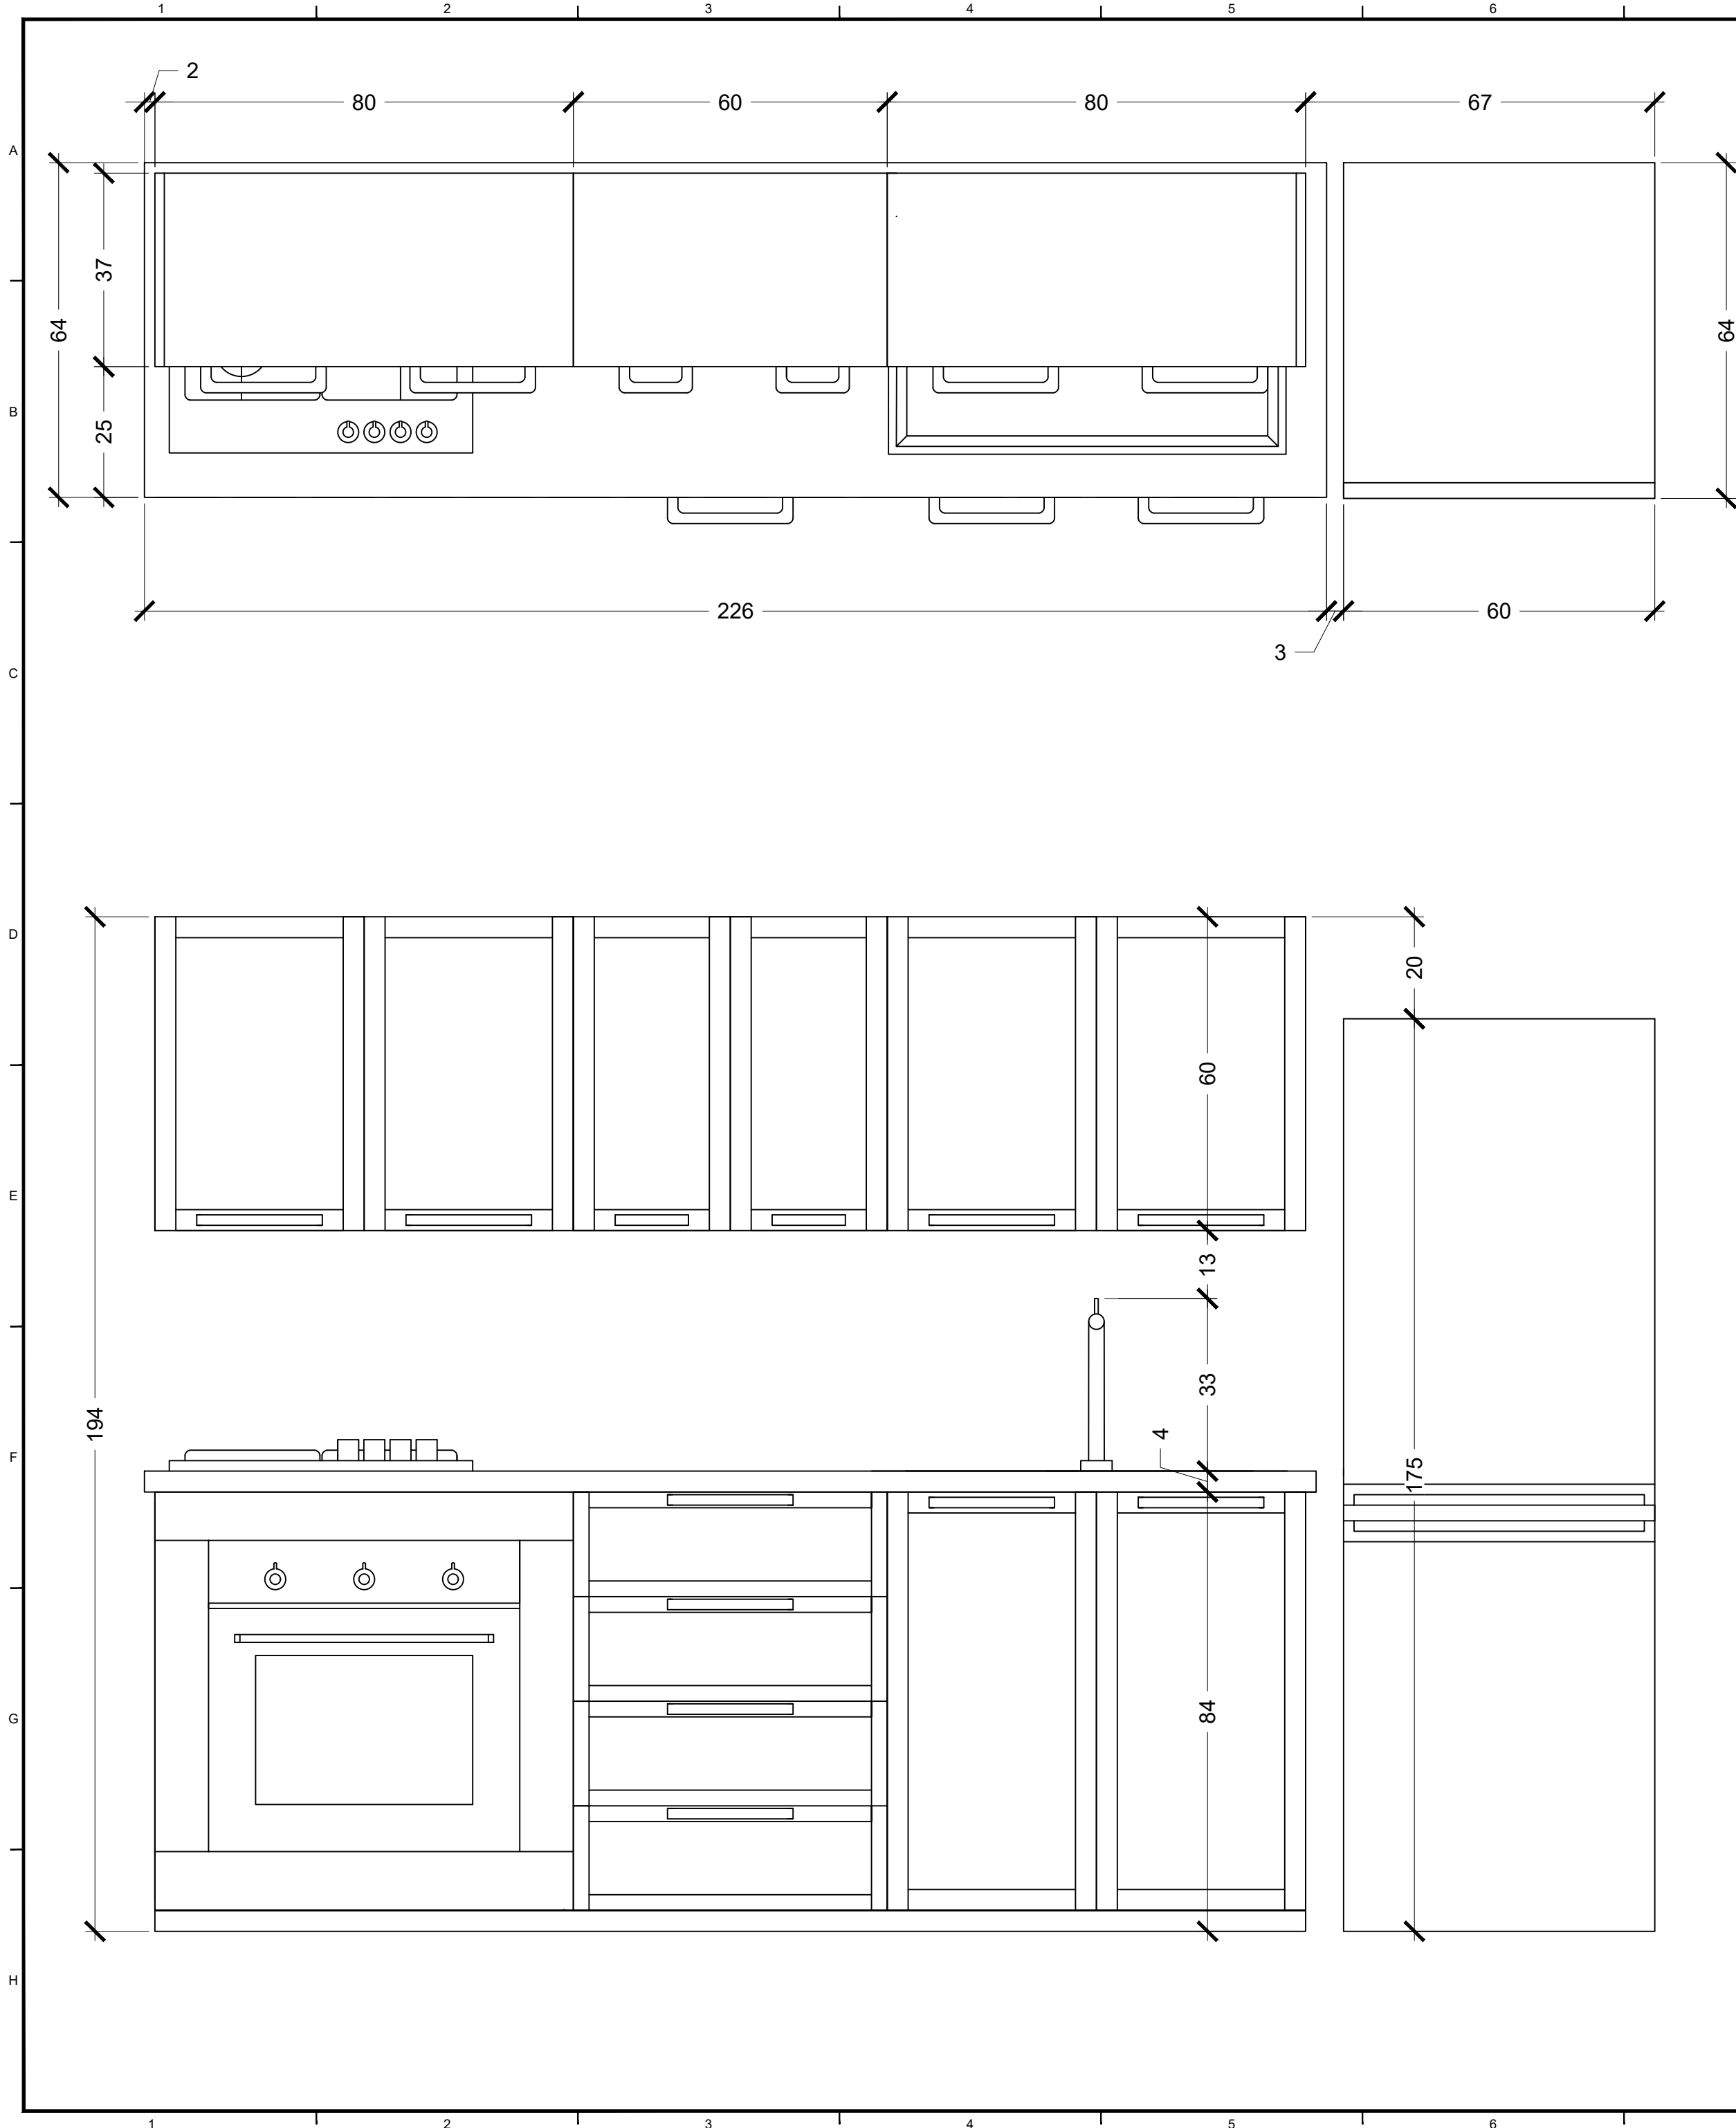

AZIENDA: IKEA

- TJÄNLIG, Forno termoventilato, inox, 803.008.01
- LAGAN, Frigorifero/congelatore A+, bianco, 102.823.63
- BOSJÖN, Miscelatore, color acciaio inox 503.052.92
- NORRSJÖN, Lavello da incasso, 1 vasca, inox per piano lavoro su misura legno 191.579.15
- METOD, Mobile per forno/lavello incasso, bianco 80x60x80 502.154.75 / 60x60x80 702.135.69
- METOD, Struttura per pensile, bianco 60x37x80 502.055.28
- METOD, Struttura per pensile, bianco 60x37x60 802.055.35
- SMÅKOKA, Piano cottura a gas, inox 002.780.74
- EKBACKEN, Piano di lavoro double-face, grigio chiaro, bianco con bordo bianco 202.913.43

POLITECNICO DI MILANO
SCUOLA DEL DESIGN
C.L. DESIGN DEGLI INTERNI
PROGETTO:



QM-S_2_CUCINA

CORSO: STRUMENTI E METODI
DEL PROGETTO

DOCENTE:
MARCO FERRARA

STUDENTI:
ALICE EMMA VENDRAMIN

OGGETTO:
CUCINA

NOTE:

NOME FILE:
prospetti e pianta cucina.dwg

VERS DATA

A YYYY/MM/DD
TAVOLA NO.: 001 DI 020

A701

DATA: 2017/05/23 SCALA: 1:10
REV: A FORMATO: A2